


PRINCIP FÖR SOLVÄRME/KOMBISYSTEM

VÄRMEKÄLLOR: SOL, VEDPANNA, VÄRMEPUMP
(FLYTANDE KONDENSERING), EL

VÄRMEVATTENPRODUKTION: 1. SOL 2. VEDPANNA, VÄRMEPUMP
(FLYTANDE KONDENSERING), EL

VÄRMEPRODUKTION: 1. SOL 2. VEDPANNA, VÄRMEPUMP
(FLYTANDE KONDENSERING), EL

VID BEFINTLIG TREVÄGSSHUNT
BORTSE FRÅN DETTA
ALTERNATIV

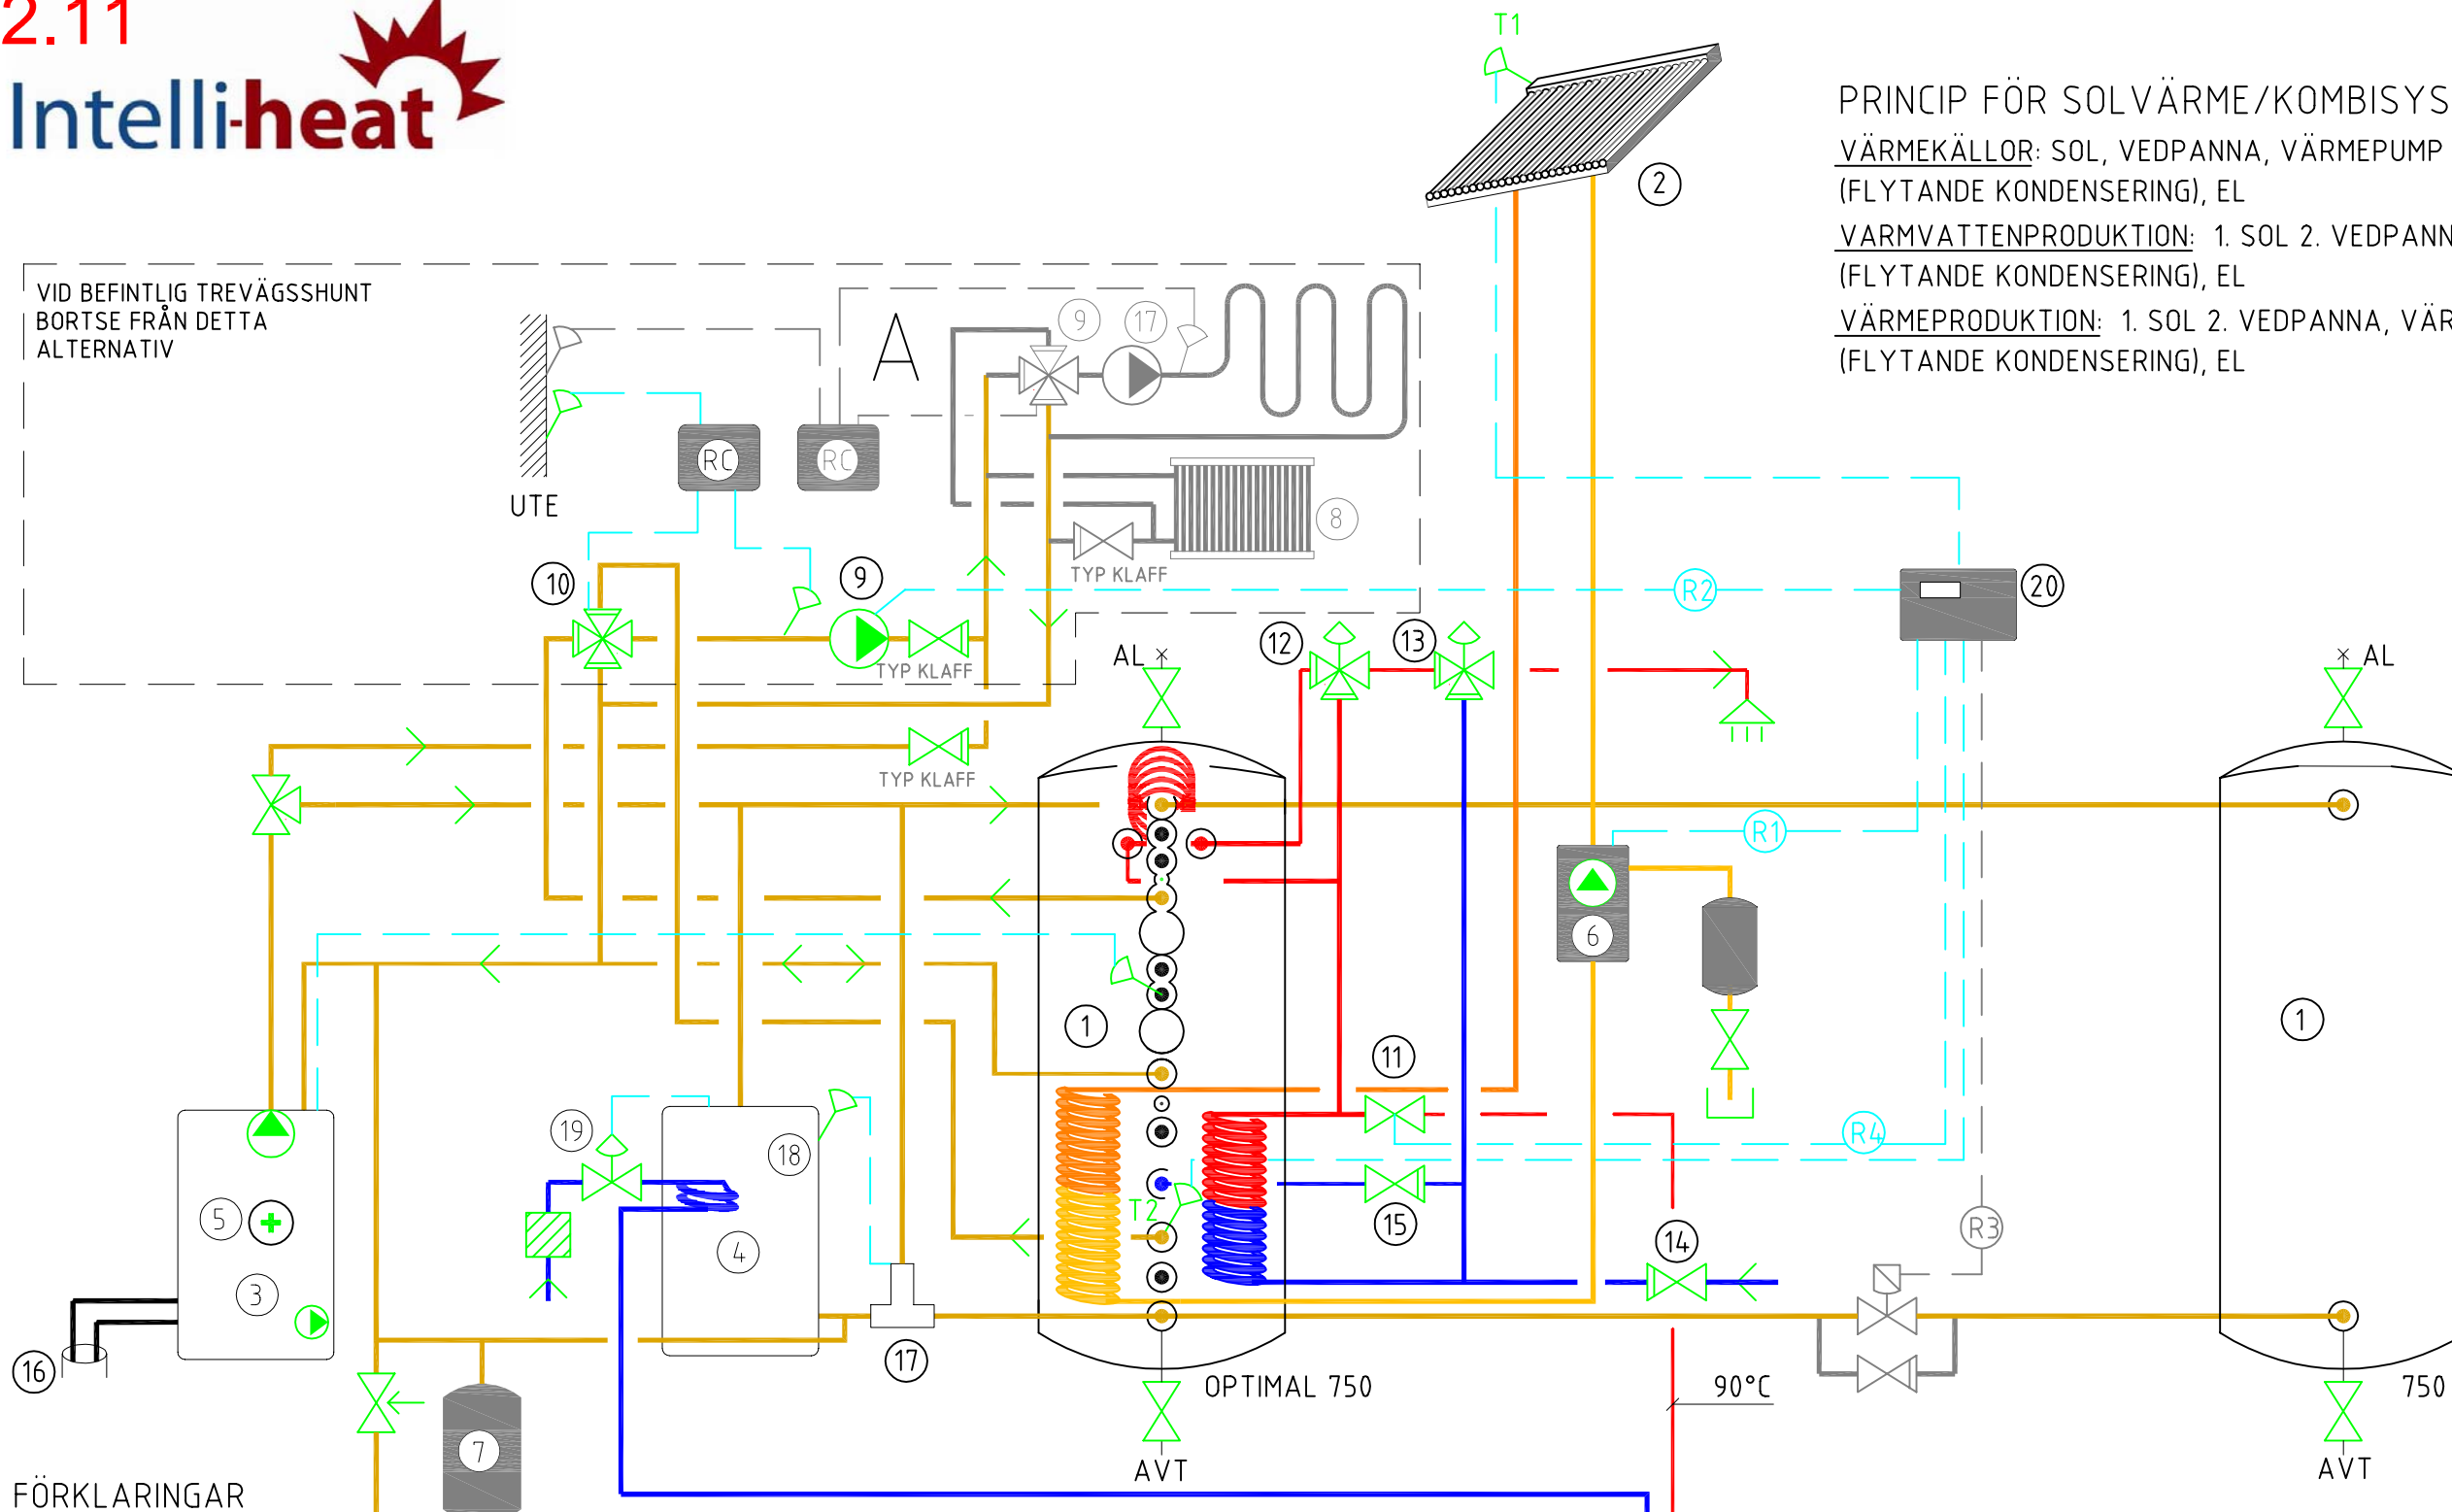

FÖRKLARINGAR

- | | | | |
|----|---|----|---|
| 1 | ACKUMULATORTANK | 17 | LADDOMAT |
| 2 | SOLFÅNGARE | 18 | RÖKGASTERMOSTAT STYR LADDOMAT |
| 3 | VÄRMEPUMP | 19 | SYRVENTIL |
| 4 | PANNA | 20 | SOLAUTOMATIK 0704 |
| 5 | ELPATRON | A | TILLBEHÖR FÖR GOLLVÄRMEKRETS MED EXTRA LÅG RETUR TEMPERATUR |
| 6 | SOLLADDPAKET | | |
| 7 | TRYCKEXPANSIONSKÄRL | | |
| 8 | RADIATOR | | |
| 9 | PUMP RADIATOR | | |
| 10 | BIVALENTSHUNT | | |
| 11 | MAGNETVENTIL, STYRS AV NEDRE TANKGIVARE | | |
| 12 | BLANDNINGSVENTIL 30-60; REK. INST. 55°C | | |
| 13 | BLANDNINGSVENTIL 35-60; REK. INST. 60°C | | |
| 14 | VENTILRÖR MED SÄKERHETSVENTIL | | |
| 15 | PÅFYLLNINGSVENTIL | | |
| 16 | BORRHÅL/MARKKOLLEKTOR | | |

**FUNKTIONSBESKRIVNING MED
PROGRAMMERINGSPARAMETRAR
MEDFÖLJER LEVERANS**

- SOLENERGI
- KALLVATTEN
- VÄRMEVATTEN
- VÄRME
- BRINEKRETS
- SYSTEMFÖRBÄTTRANDE TILLVAL