RITNING 2.7

PRINCIP FÖR SOLVÄRME/KOMBISYSTEM

Intelli-heat

VÄRMEKÄLLOR: SOL, VÄRMEPUMP (FLYTANDE KONDENSERING), EL
VARMVATTENPROD: 1. SOL 2. VÄRMEPUMP
VÄRMEPRODUKTION: 1. SOL 2. VÄRMEPUMP
ÖVERSKOTTSVÄRME: TILL BORRHÅL/MARKKOLLEKTOR

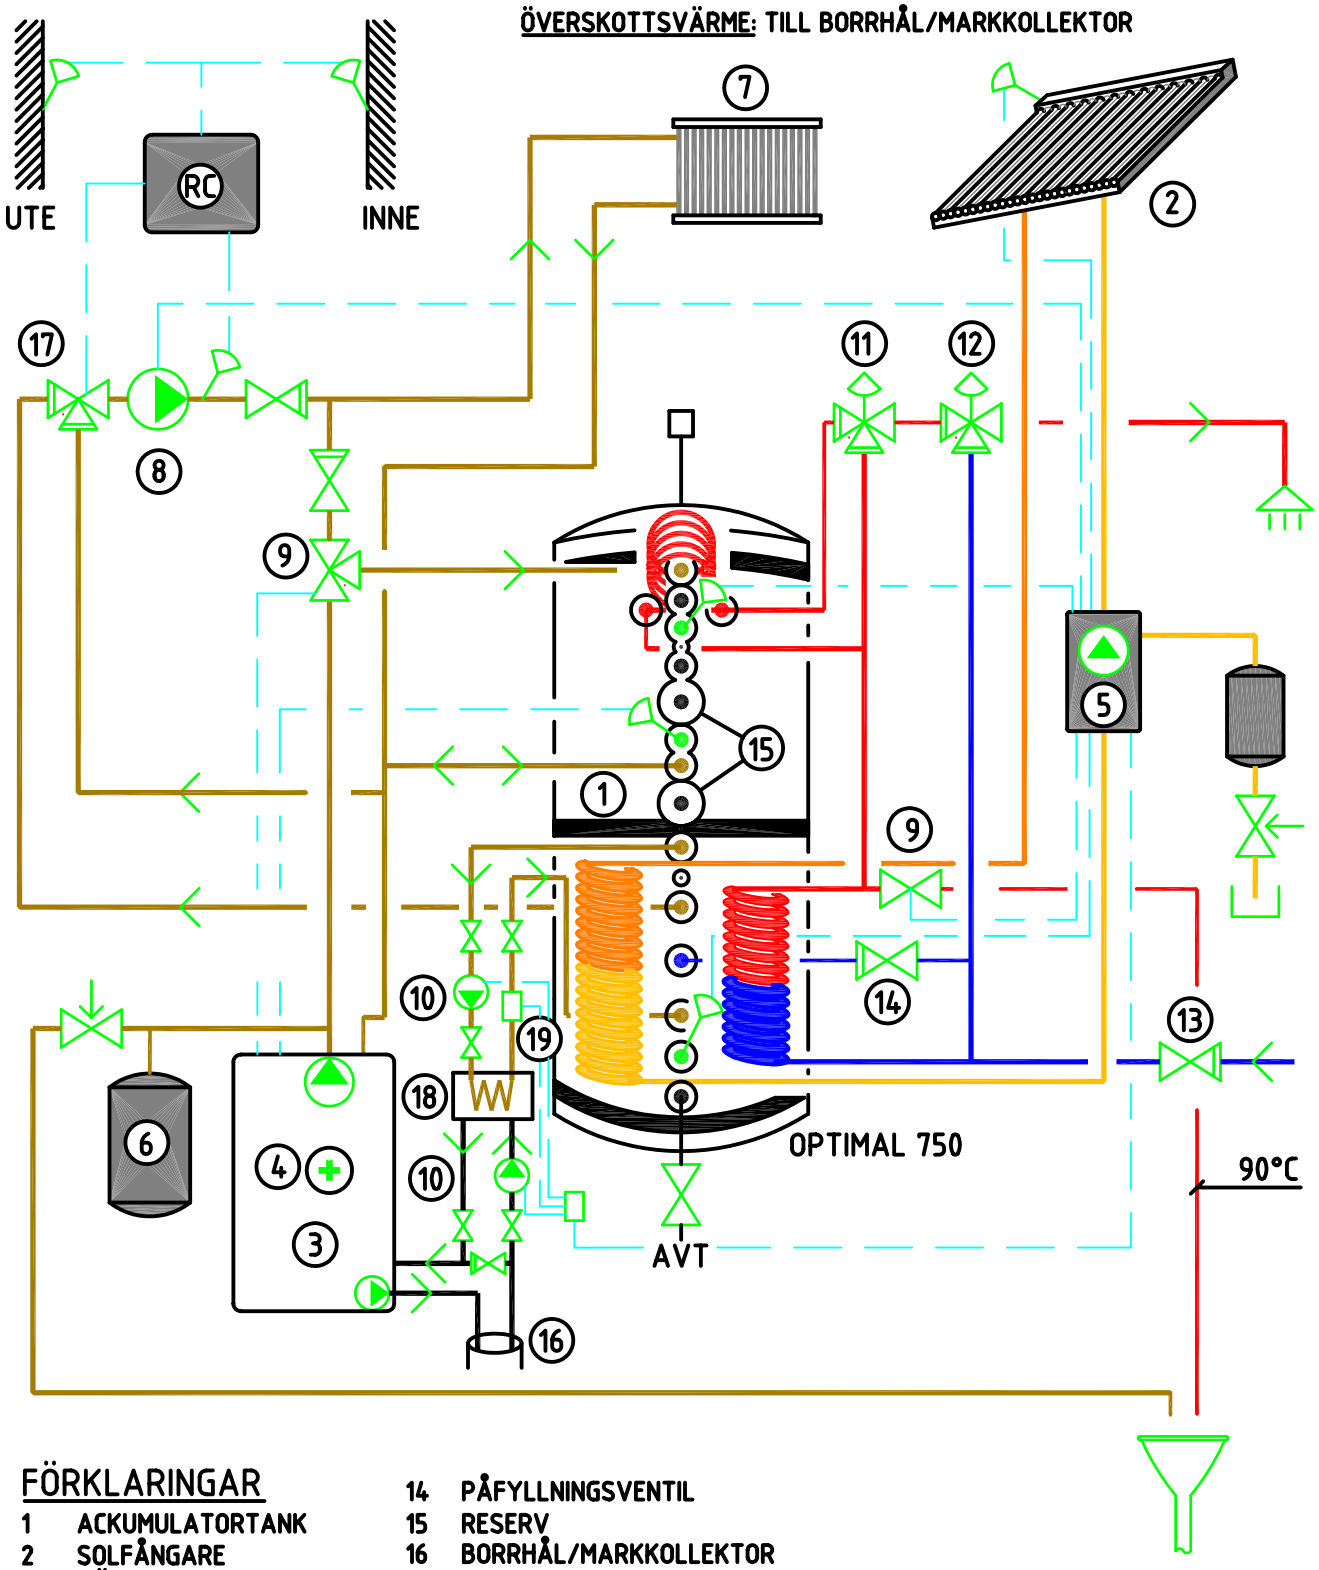

FÖRKLARINGAR

1 ACKUMULATORTANK
2 SOLFÅNGARE
3 VÄRMEPUMP
4 ELPATRON
5 SOLLADDPAKET
6 TRYCKEXPANSIONSKÄRL
7 RADIATOR
8 PUMP RADIATOR
9 MAGNETVENTIL STYRS AV NEDRE TANKGIVARE
10 CIRKULATIONSPUMP BORRHÅL
11 BLANDNINGSVENTIL 30-60. REK. INST. 55°C
12 BLANDNINGSVENTIL 30-70, REK. INST. 65°C
13 VENTILRÖR MED SÄKERHETSVENTIL
14 PÅFYLLNINGSVENTIL
15 RESERV
16 BORRHÅL/MARKKOLLEKTOR
17 SHUNT
18 VÄXLARE
19 MAGNETVENTIL

SOLENERGI
KALLVATTEN
VARMVATTEN
VÄRME
BRINEKRETS

© UPPHOVSRÄTTSSKYDDAD ENLIGT LAG